

Lageplan

Auszug aus dem Liegenschaftskataster


für Flurstück Nr. 401-001-2 der Gemarkung Lampenhain

Urtteil: Hilsenhain

Maßstab 1:500

migt: (5 mm Abzug)
9. Juni 1964
Abt. IV/A1

BEBAUUNGSPLAN "IM LOH" 1. ÄNDERUNG

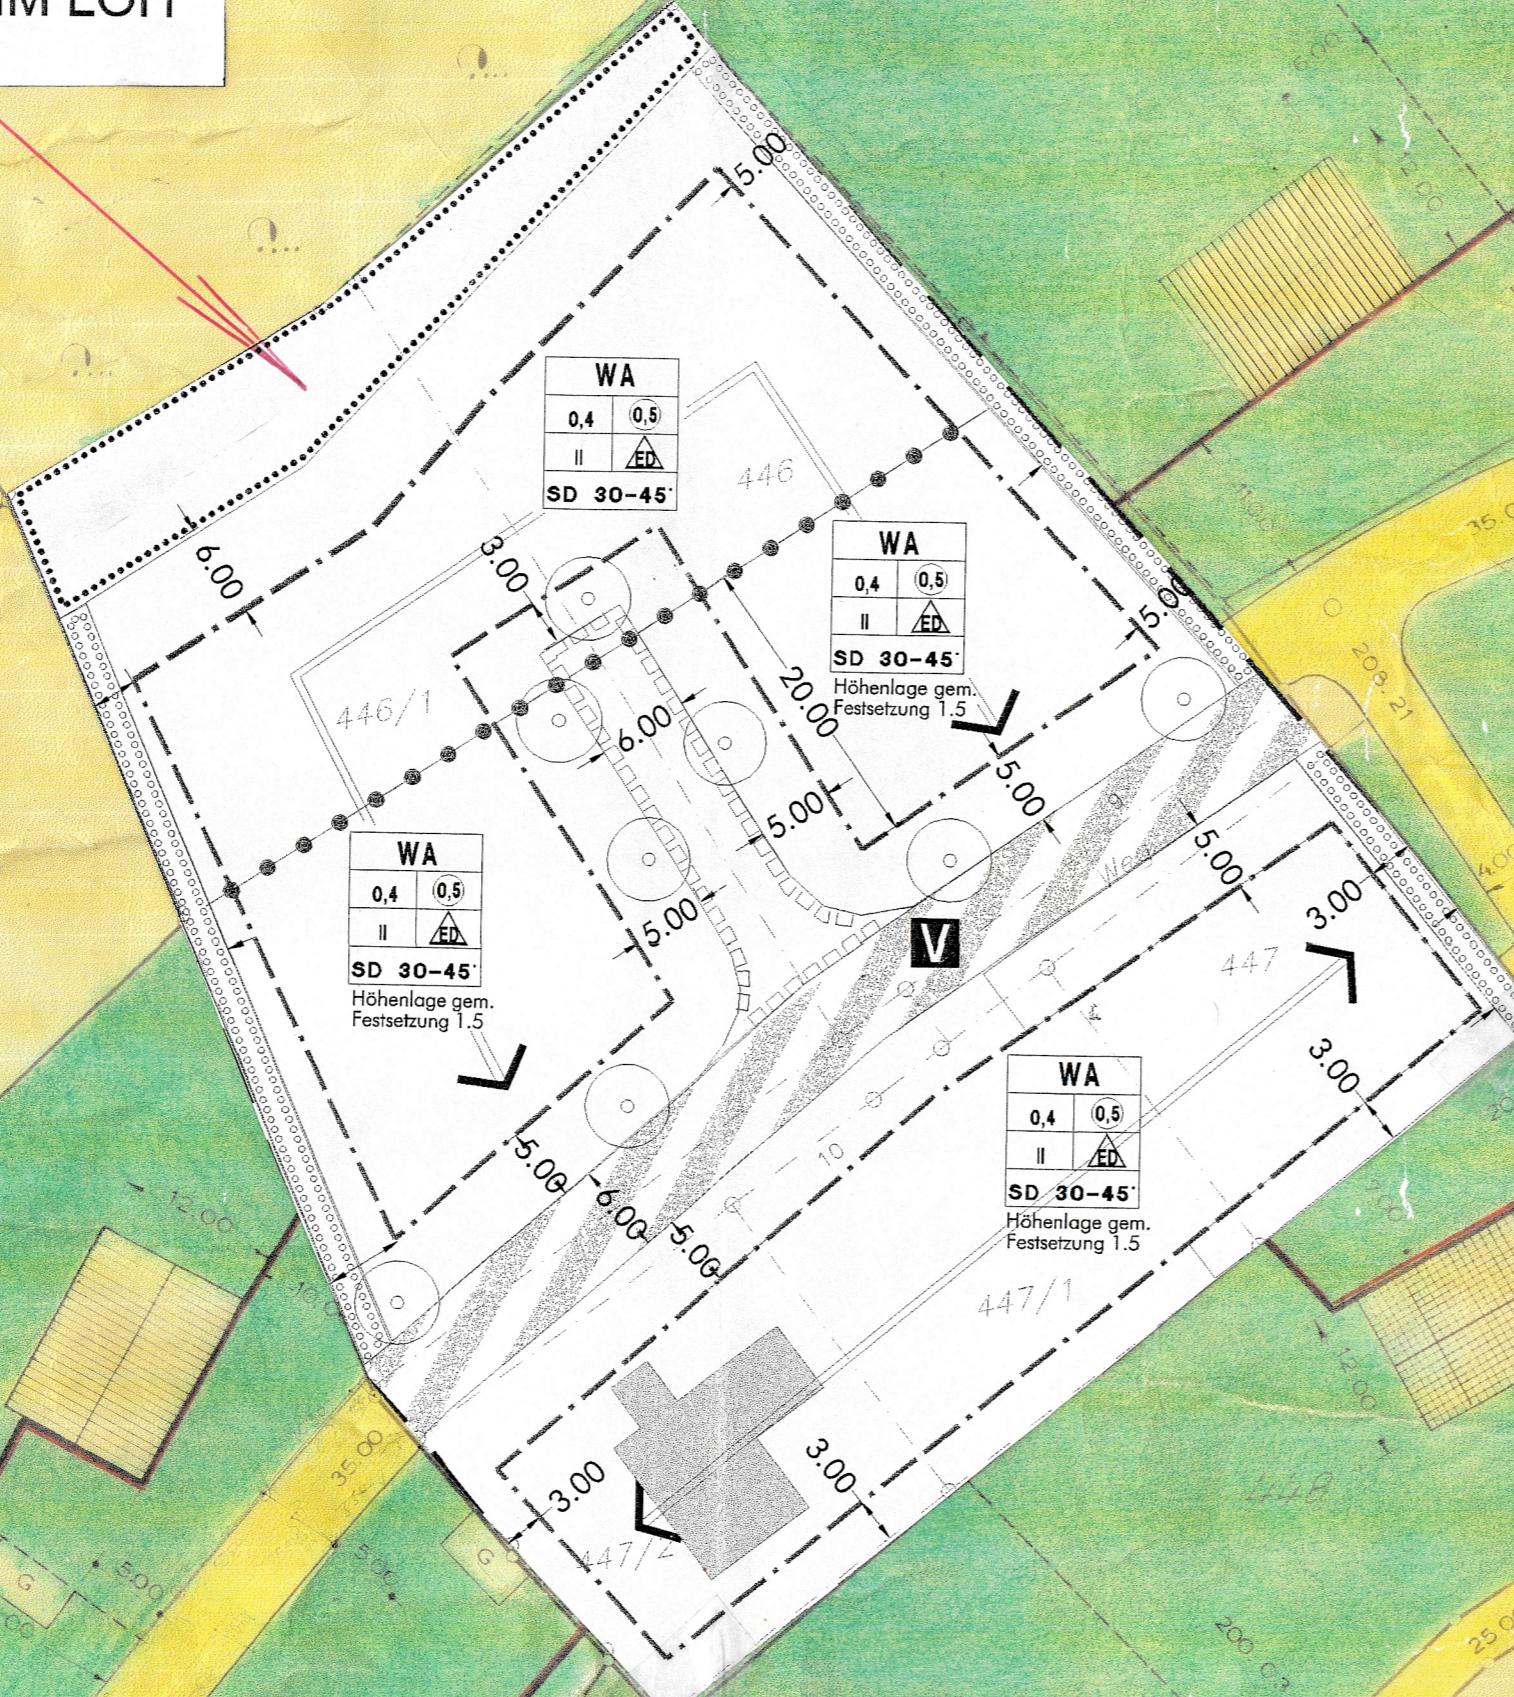

BEBAUUNGSPLAN FÜR DIE GEMEINDE LAMPENHAIN GEWANN IM LOH

Es wird bestätigt, daß die Darstellung der Grenzen der besonders berücksichtigten Flurstücke mit der Festlegung im Liegenschaftskataster übereinstimmt.
Heidelberg, den 24. Jan. 1964
Städtisches Vermessungsamt
im Auftrag
Heller *Wadler*
Reg.-Verm.-Oberinspektor



- [Symbol] bestehende und bleibende Bebauung
- [Symbol] geplante 1-Gesch. Neubauung, Satteldach
- [Symbol] geplante 2-Gesch. Neubauung, Satteldach, mit Planfeststellung
- [Symbol] Garage

MANNHEIM-NECKARKAUF, 24. JANUAR 1964