


Abrundungssatzung "Neuenacker"  
Flurkarte

NORD


725  
2

723

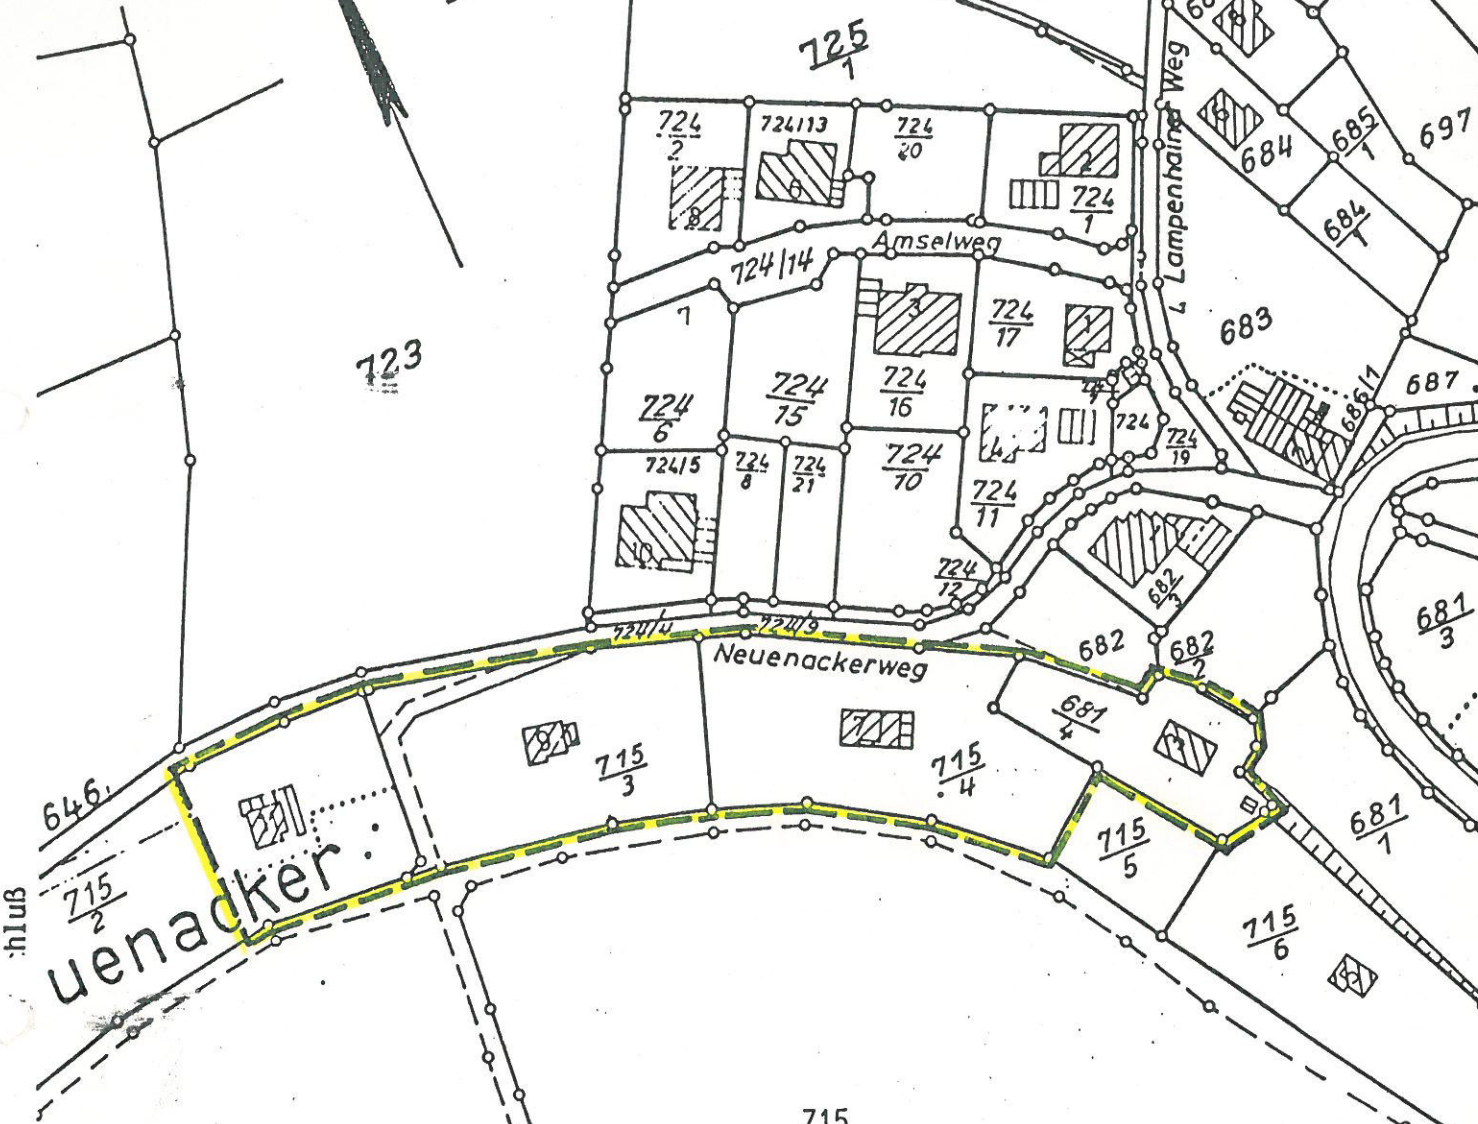

Neuenacker

715

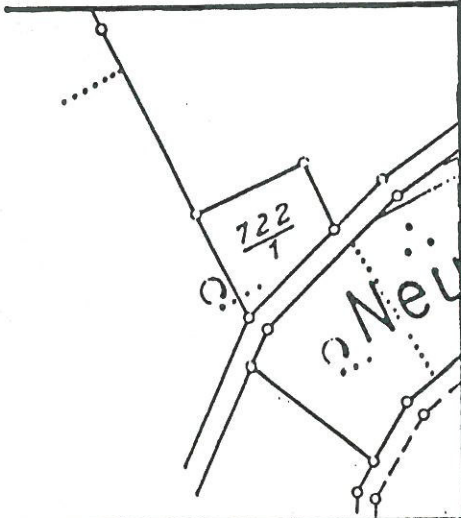

Anschluß

Keine Beanstandungen  
gemäß § 34 Abs. 3 BauGB/



Heilsberg, den 03. Nov. 1992  
Landratsamt  
- Baurechtsamt -

Maßstab 1:1500

K 4120