


Schnitt C-C

Entleerungsleitungen DN 100:
Mauerdurchführung DN 200 mit Futterrohr Curaflex 9000 (bauseits)

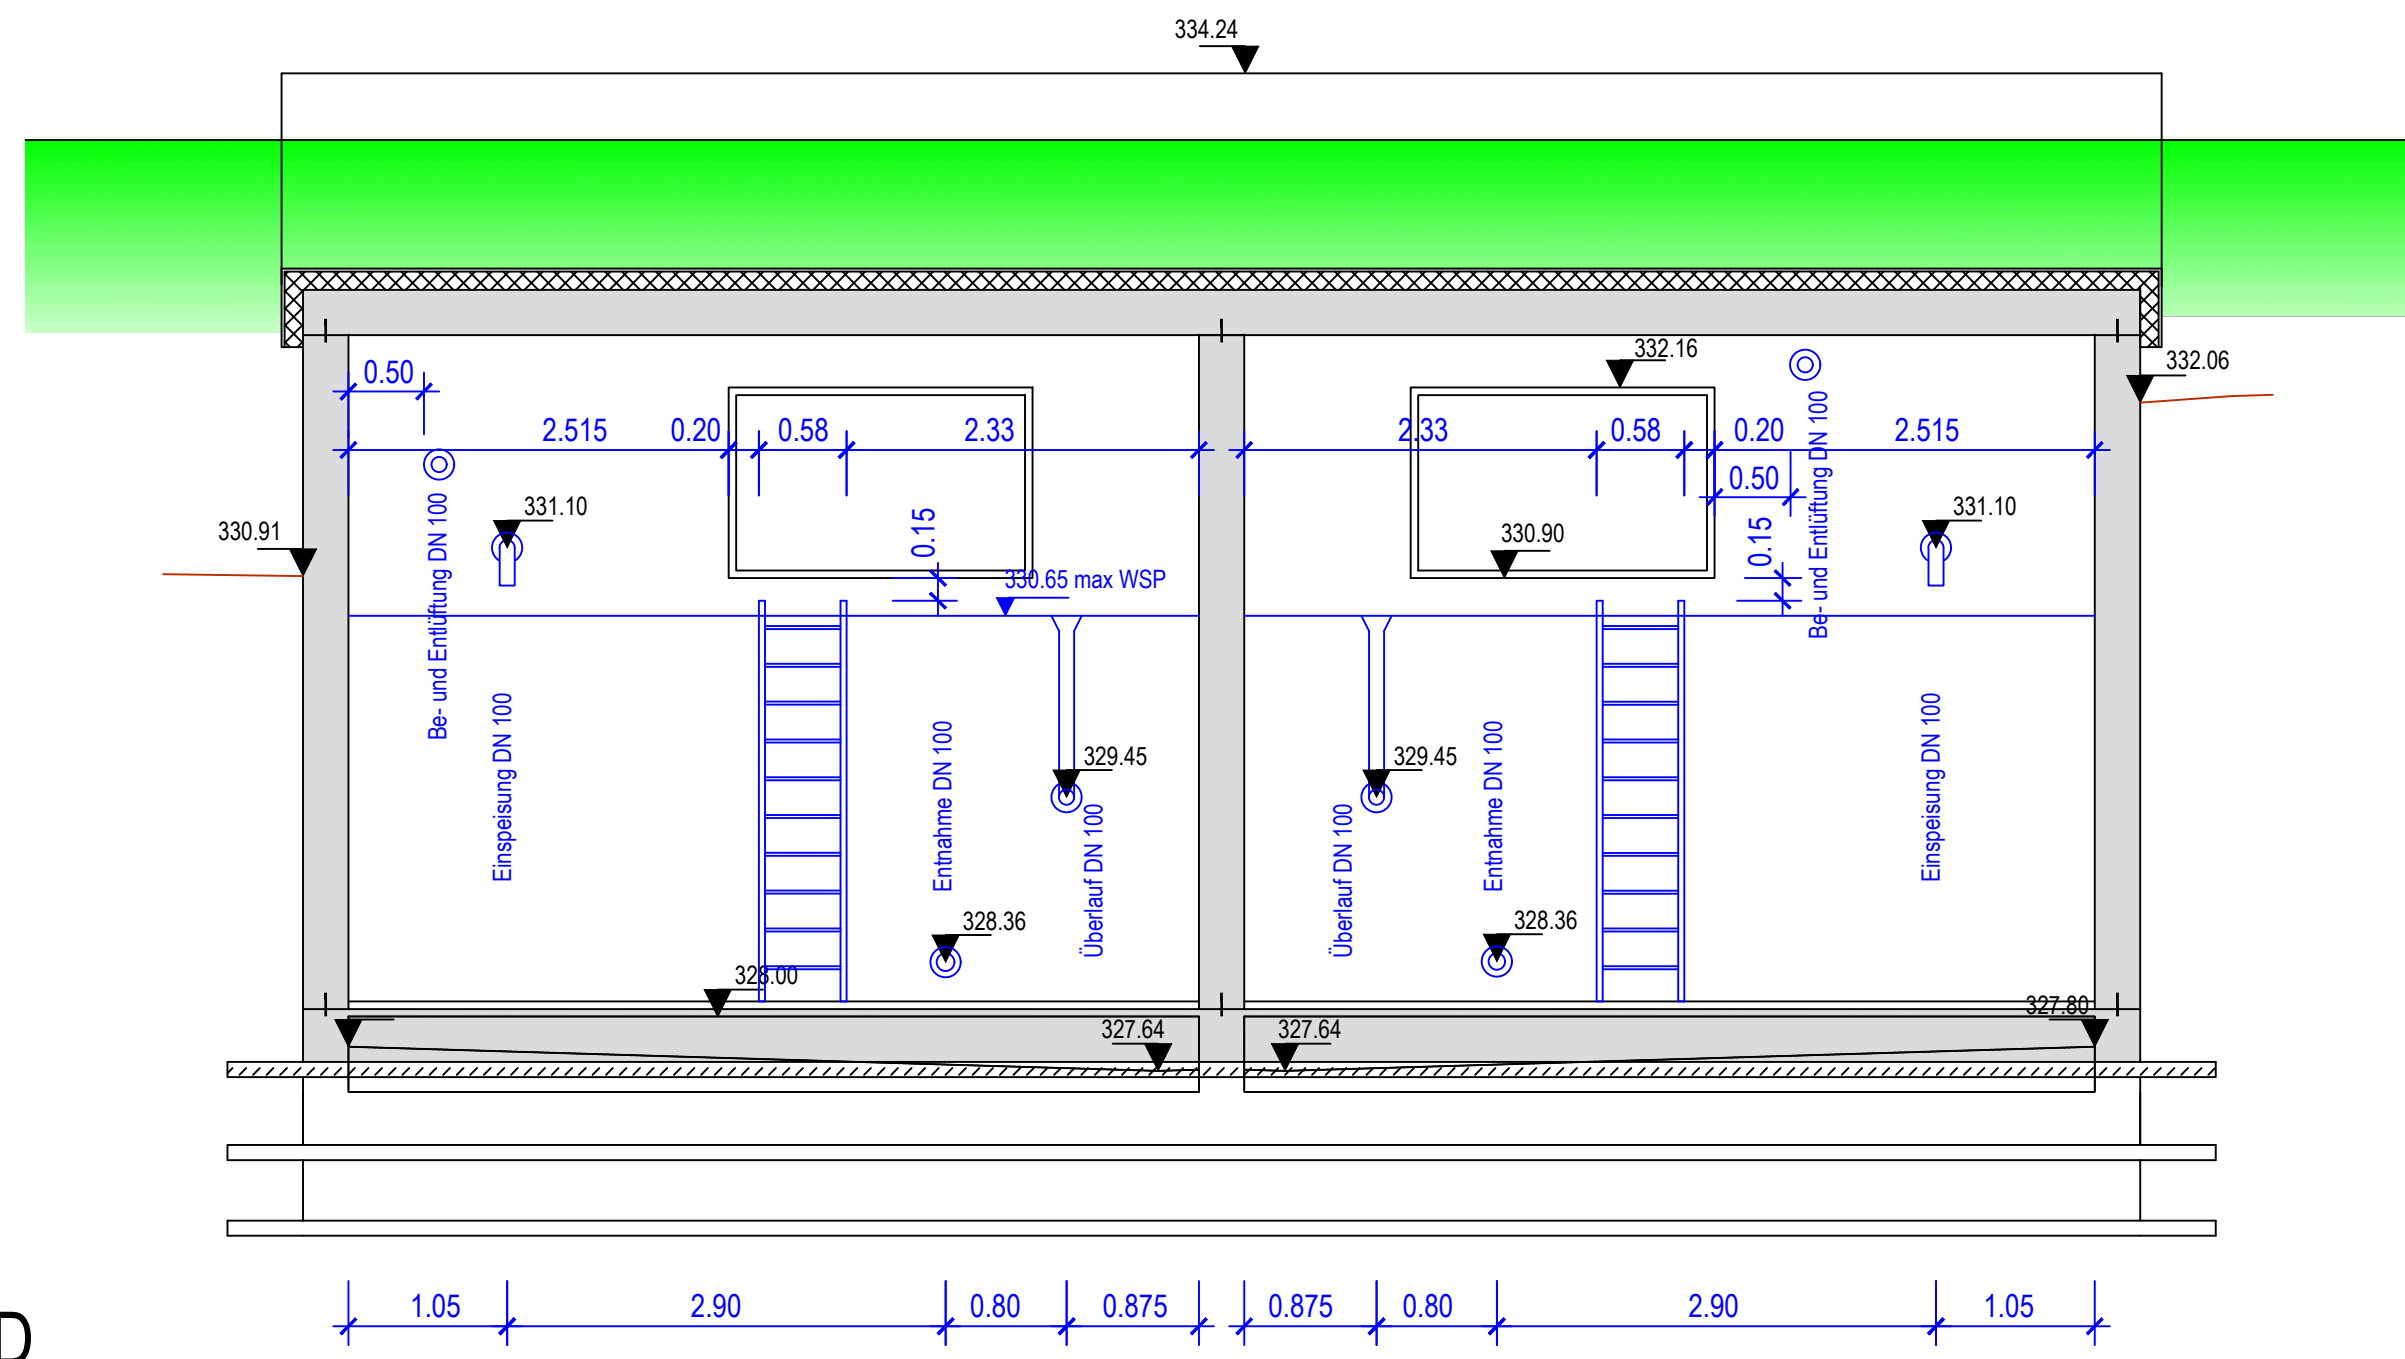

Schnitt D-D

LEGENDE

- Planung Bauwerk
- Planung Stahlbau bauseits
- Bestand Gelände
- Planung Stahlbeton
- Planung Gelände
- Planung Mauerwerk
- Planung Dämmung
- Planung Sauberkeitsschicht
- Planung Schotterunterbau
- - - Planung Kanalisation
- 20 kV Leitung bereits gebaut

Die tatsächliche Lage der dargestellten Objekte kann von den Planangaben abweichen.
Vor der Aufnahme von Bauarbeiten im Bereich von dargestellten Leitungen oder Haltungen muss durch fachgerechte Erkundungsmaßnahmen z.B. Suchschlitze, Anschlussprüfungen im Gebäude o.ä. die tatsächliche Lage der Leitungen oder Haltungen festgestellt werden.

Nr.	Art der Änderung	Datum	Zeichen
7			
6			
5			
4			
3			
2			
1			

Nur gültig für die Ausschreibung !

SCHULZ Ingenieurbüro
Beratung - Planung - Bauleitung
Beethovenstraße 6, 69493 Hirschberg
Tel. 06201/5072-41 Fax 06201/5072-14
E-Mail: mail@ib-eschulz.de

Auftraggeber: Gemeinde Heiligkreuzsteinach			
Projekt: Neubau Hochbehälter Steinwald Edelstahlarbeiten		Schnitt C-C und Schnitt D-D	
Ausschreibungsplan		bearb.: Slesina	Stand-Aktuell
Datum: 09.02.2022	Pr. Nr.: 037.030	gez.: Reimann	Blatt Nr. 9.5
		gepr.:	Maßstab 1:50
<small>Plan: T:\Heiligkreuzsteinach\Heiligkreuzsteinach\Projekt\037_030_Sanierungskonzept_Wasserversorgung\CAD\Ausführung\planung\Legende_u_Detail\Legende.dwg Datei: 09.02.2022 14:47:18, Steinwald.dwg Layout: 95_18 Plotdatum: Mittwoch, 9. Februar 2022</small>		<small>Bemerkung 1: Bemerkung 2:</small>	